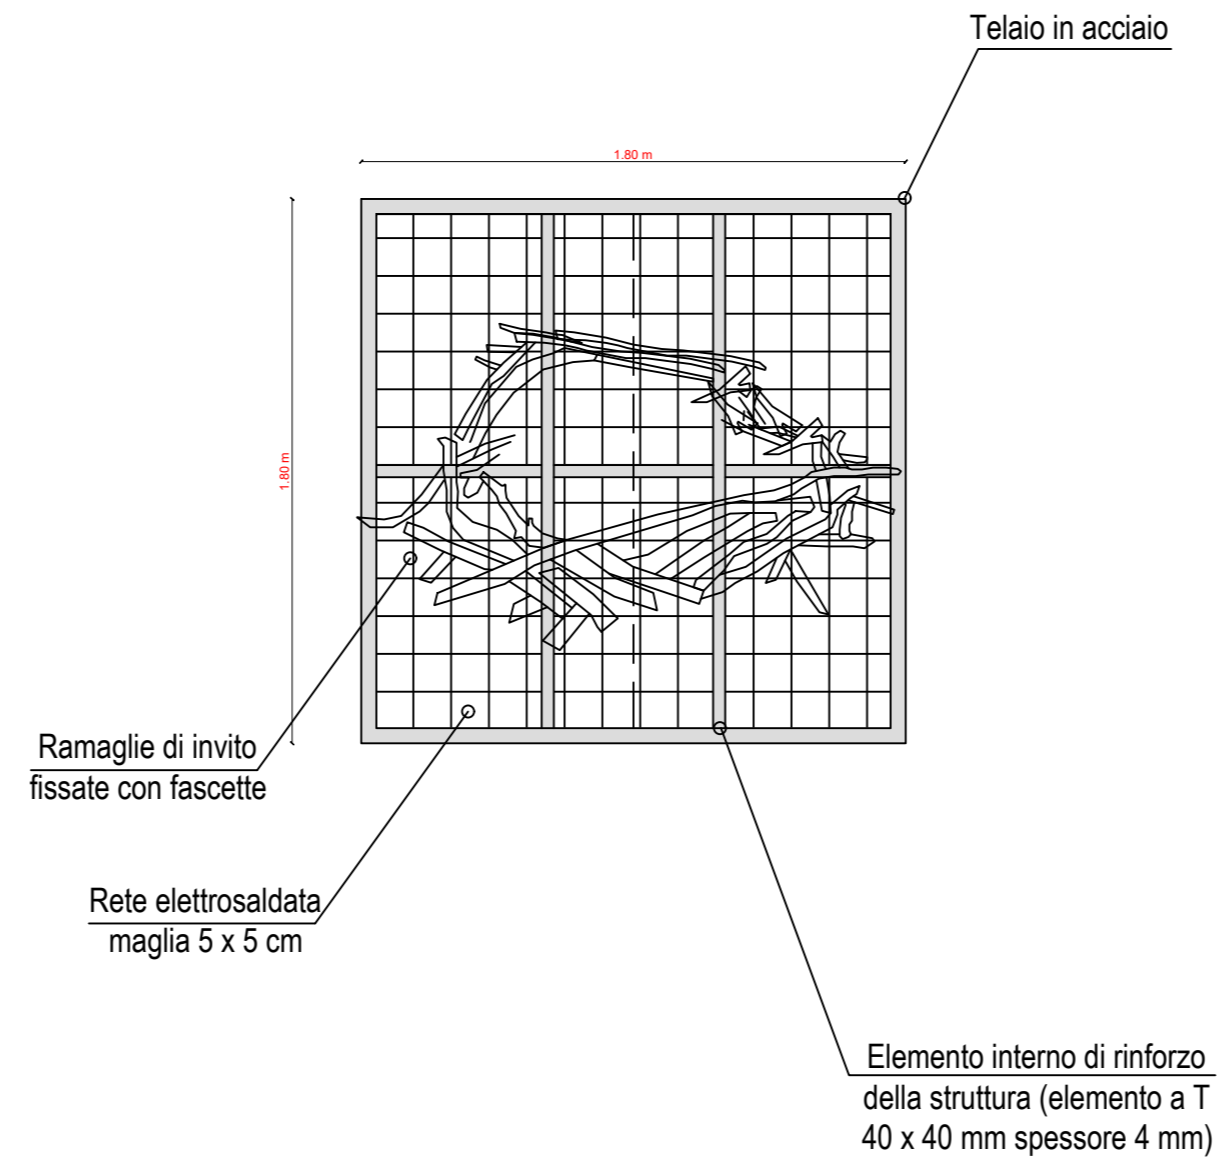


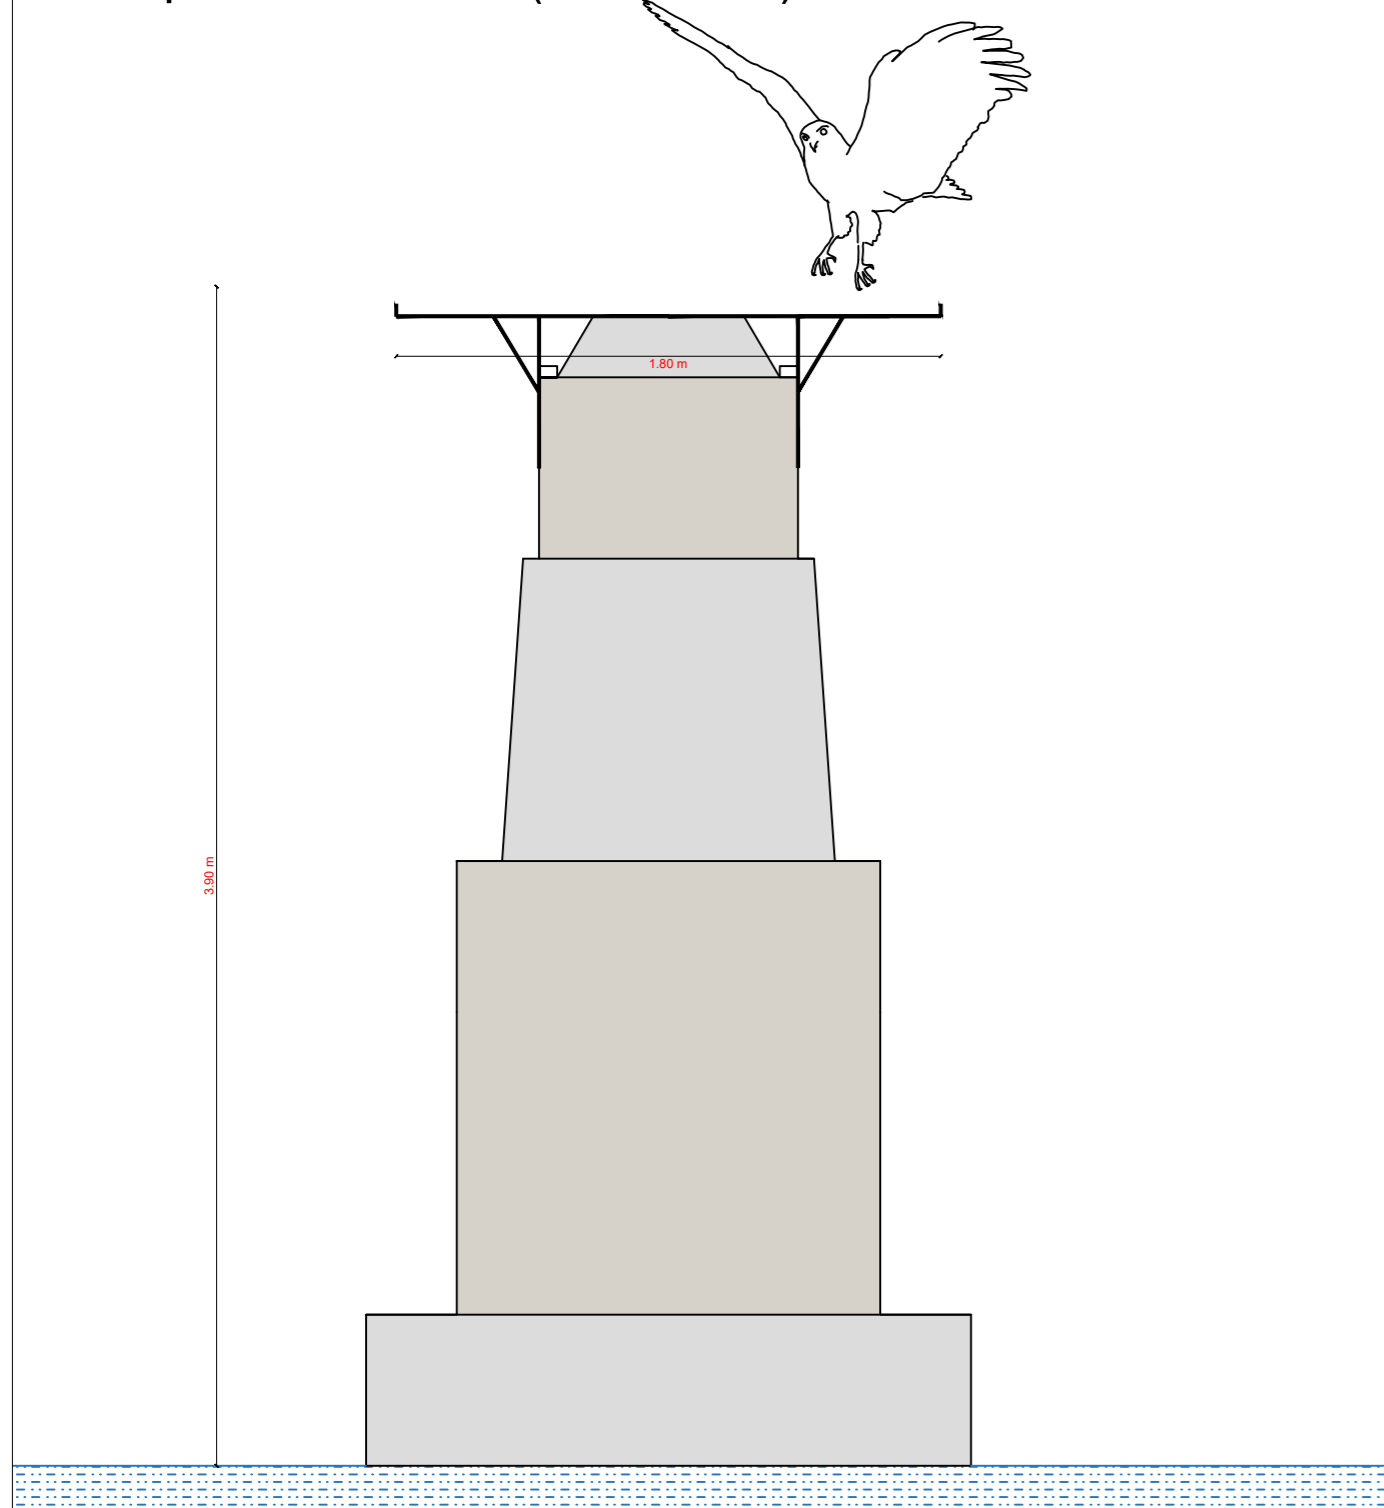


Immagine 1 - ex pilone su cui fissare uno dei due nidi


### Pianta (scala 1:25)



### Prospetto d'insieme (scala 1:25)



### Dettaglio ancoraggio e struttura (scala 1:10)

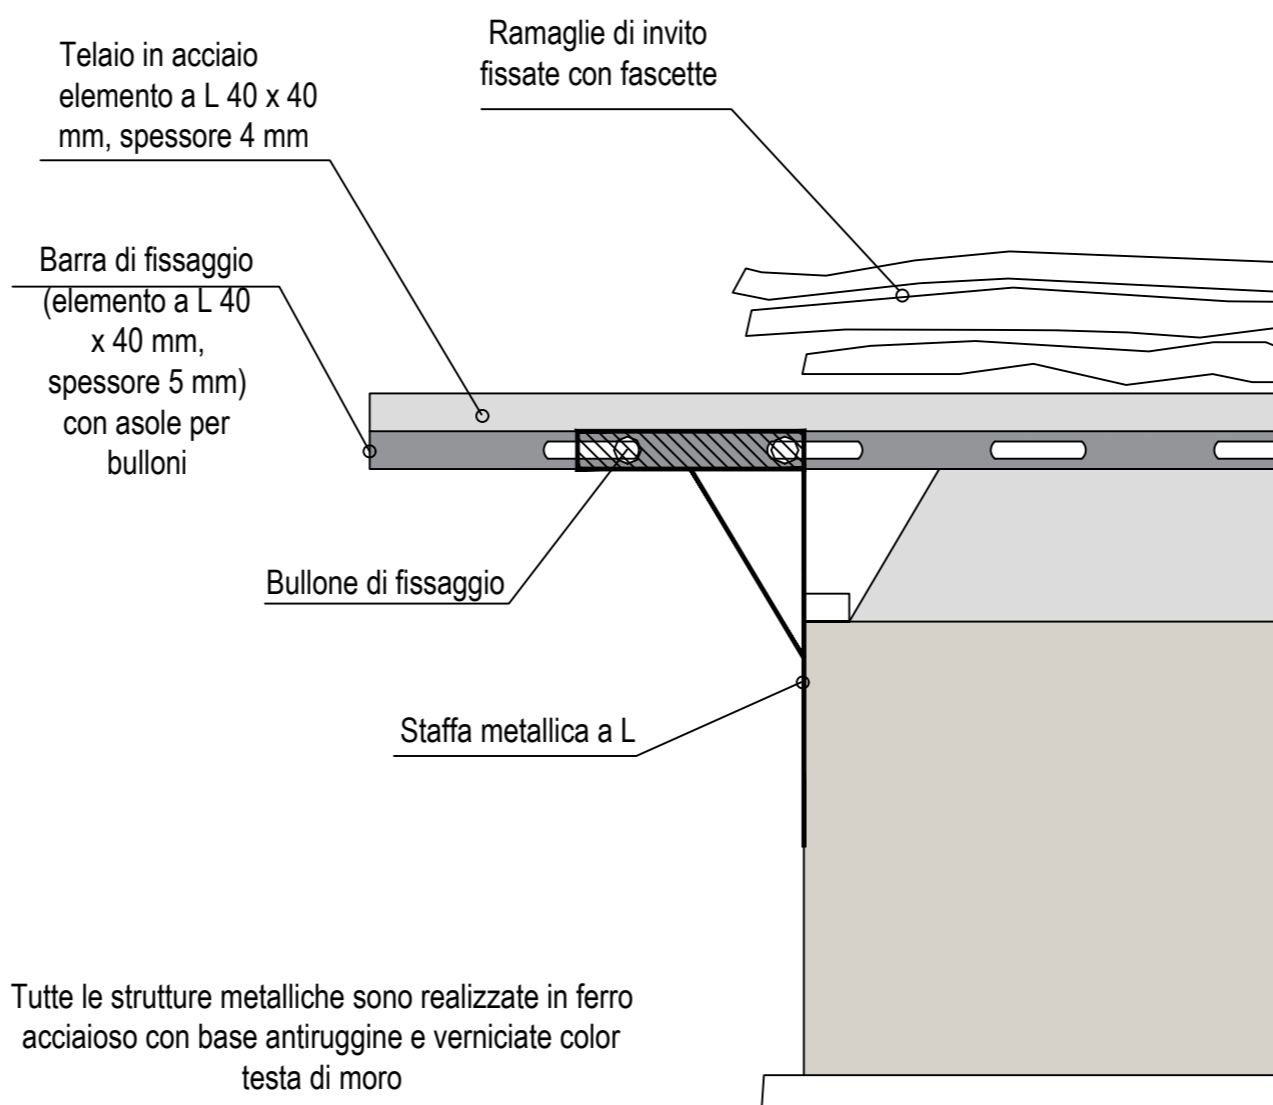

## RISERVA NATURALE TORBIERE DEL SEBINO

### Progetto "I like Torbiere"

(progetto finanziato nell'ambito del Bando Emblematici Provinciali anno 2016)


### Progetto di realizzazione stagni, posatoi, zattere e schermature in Riserva

**Progetto definitivo-esecutivo**  
(D. Lgs. 50/2016, D.P.R. 207/2010 art. 24 e 33)

Proponente:  
**Ente di Gestione della Riserva Naturale delle Torbiere del Sebino**  
Via Europa, 5 Provaglio d'Iseo (BS)  
tel. e fax: 0309823141 e-mail: info@rorbiere.it www.torbiere Sebino.it



Progettista:  
**Eugenio Mortini - dottore forestale**  
Ordine dei Dottori Agronomi e Forestali della Provincia di Brescia  
Via Tito Speri, 14/c 25030 Lograto (BS)  
tel. 347-7799516 e-mail: eugenio.mortini@virgilio.it  
pec. e.mortini@epap.conafpec.it

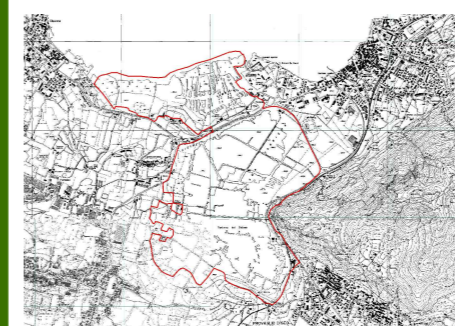

Titolo elaborato:		Numero elaborato:
Nidi per uccelli		<b>06</b>
Data:	Scala:	
Agosto 2018	Varie	